


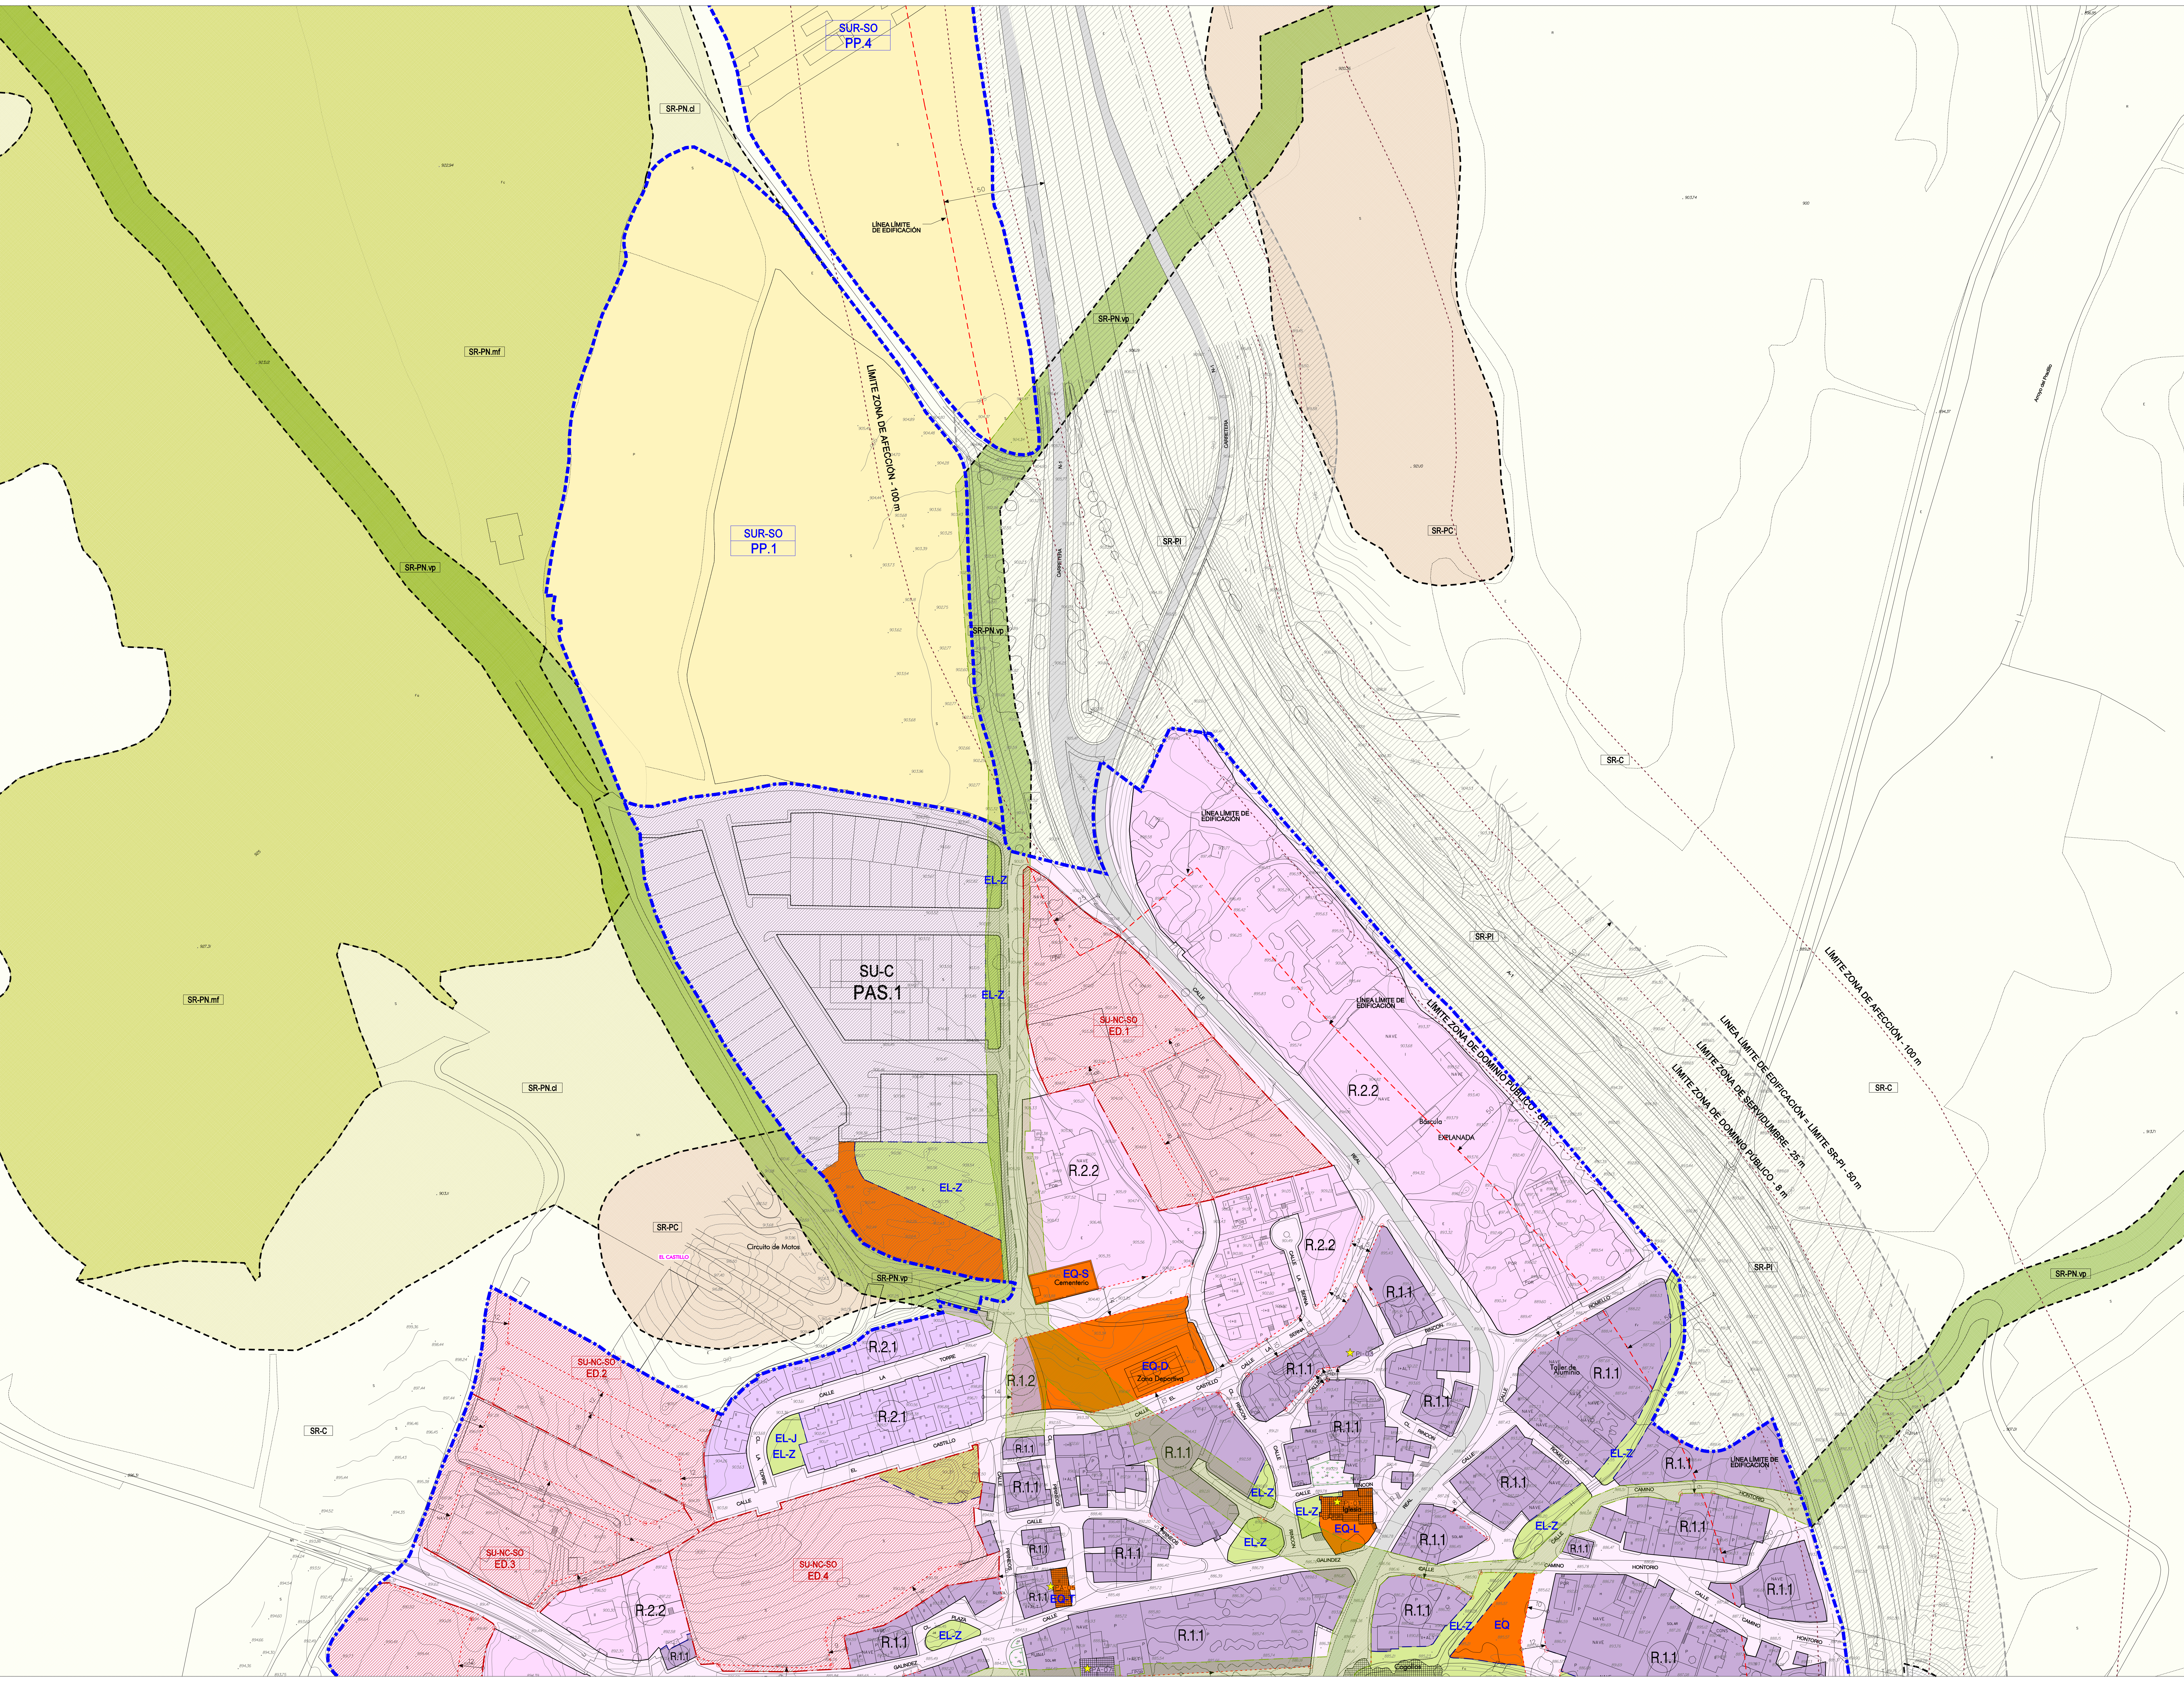

**CLASIFICACION Y GESTION**

■ SUELO URBANO  
■ SUELO URBANO CONSOLIDADO  
■ SUELO URBANO NO CONSOLIDADO SIN ORDENACION DETALLADA  
■ SUELO URBANO NO CONSOLIDADO SIN ORDENACION DETALLADA

■ SUELO URBANIZABLE  
■ SUELO URBANIZABLE SIN ORDENACION DETALLADA

■ SUELO RUSTICO

■ SR-C COMUN  
■ SR-PN PROTECCION NATURAL  
■ SR-PC PROTECCION CULTURAL  
■ SR-PI PROTECCION DE INFRAESTRUCTURAS

■ SR-PN-nt MONTES FORESTALES  
■ SR-PN-cl CUESTAS Y LADERAS  
■ SR-PN-vp VAS PISCINARIAS  
■ SR-PN-qr CAUCES Y RIBERAS

**SIMBOLOGIA**

— ALINEACION EXISTENTE  
— ALINEACION PROYECTADA  
— VAL EN SUELO URBANIZABLE  
— LÍMITE ZONA DE ORDENACION  
— LÍMITE LÍMITE DE EDIFICACION  
— LÍMITES ZONAS DE PROTECCION DE LA CARRETERA A-1  
— FUERA DE ORDENACION  
— VAS PISCINARIAS EN SUELO URBANO O URBANIZABLE

**ORDENANZA**

RESIDENCIAL

ZONA 1  
■ R.1.1 EDIFICACION ALINEADA, NIVEL 1  
■ R.1.2 EDIFICACION ALINEADA, NIVEL 2

ZONA 2  
■ R.2.1 EDIFICACION ADOSADA  
■ R.2.2 EDIFICACION AISLADA

**DOTACIONES URBANISTICAS PÚBLICAS**

ESPACIOS LIBRES PÚBLICOS

■ EL-P PARQUE, JARDIN URBANO  
■ EL-Z ZONAS VERDES  
■ EL-J ÁREAS DE JUEGO INFANTIL  
■ EL-T ÁREAS PASTORILES  
■ EL-Q ÁREAS DE Ocio EXPANSION Y RECREO

EQUIPAMENTOS PÚBLICOS

■ EQ-D DEPORTIVO  
■ EQ-M ADMINISTRATIVO  
■ EQ-C CULTURAL  
■ EQ-S SANITARIO  
■ EQ-R RESIDENCIAL  
■ EQ-V SERVICIOS

SERVICIOS URBANOS

■ SUELO DEPÓSITO DE AGUA  
■ SUELO ESTACION DEPURADORA

VÍAS PÚBLICAS

■ VÍA URBANA ESTRUCTURANTE  
■ ÁREA ALIMENTADA ASOCIADA A VÍAS

**PROTECCIONES GENERALES**

■ ELEMENTO PROTEGIDO

NIVEL DE PROTECCION

■ PI PROTECCION INTERNA  
■ PE PROTECCION ESTRUCTURAL  
■ PA PROTECCION AMBIENTAL

**ESQUEMA DE MONTAJE**

2

**NORMAS URBANISTICAS MUNICIPALES DE COGOLLOS**

VOLUMEN II : DOCUMENTACION NORMATIVA

 **Cogollos** REDACTOR:  
 **JUNTA DE CASTILLA Y LEÓN** JOSE LUIS GARCIA RAMOS

PLANO DE:

**Ordenacion y Gestion**

MOLEC: Cogollos

FASE DE TRAMITACION: APROBACION INICIAL

ESCALA: 1 : 1.000  
FECHA: Septiembre 2011

**NORTE**  **Nº PLANO:** PO-02.1