


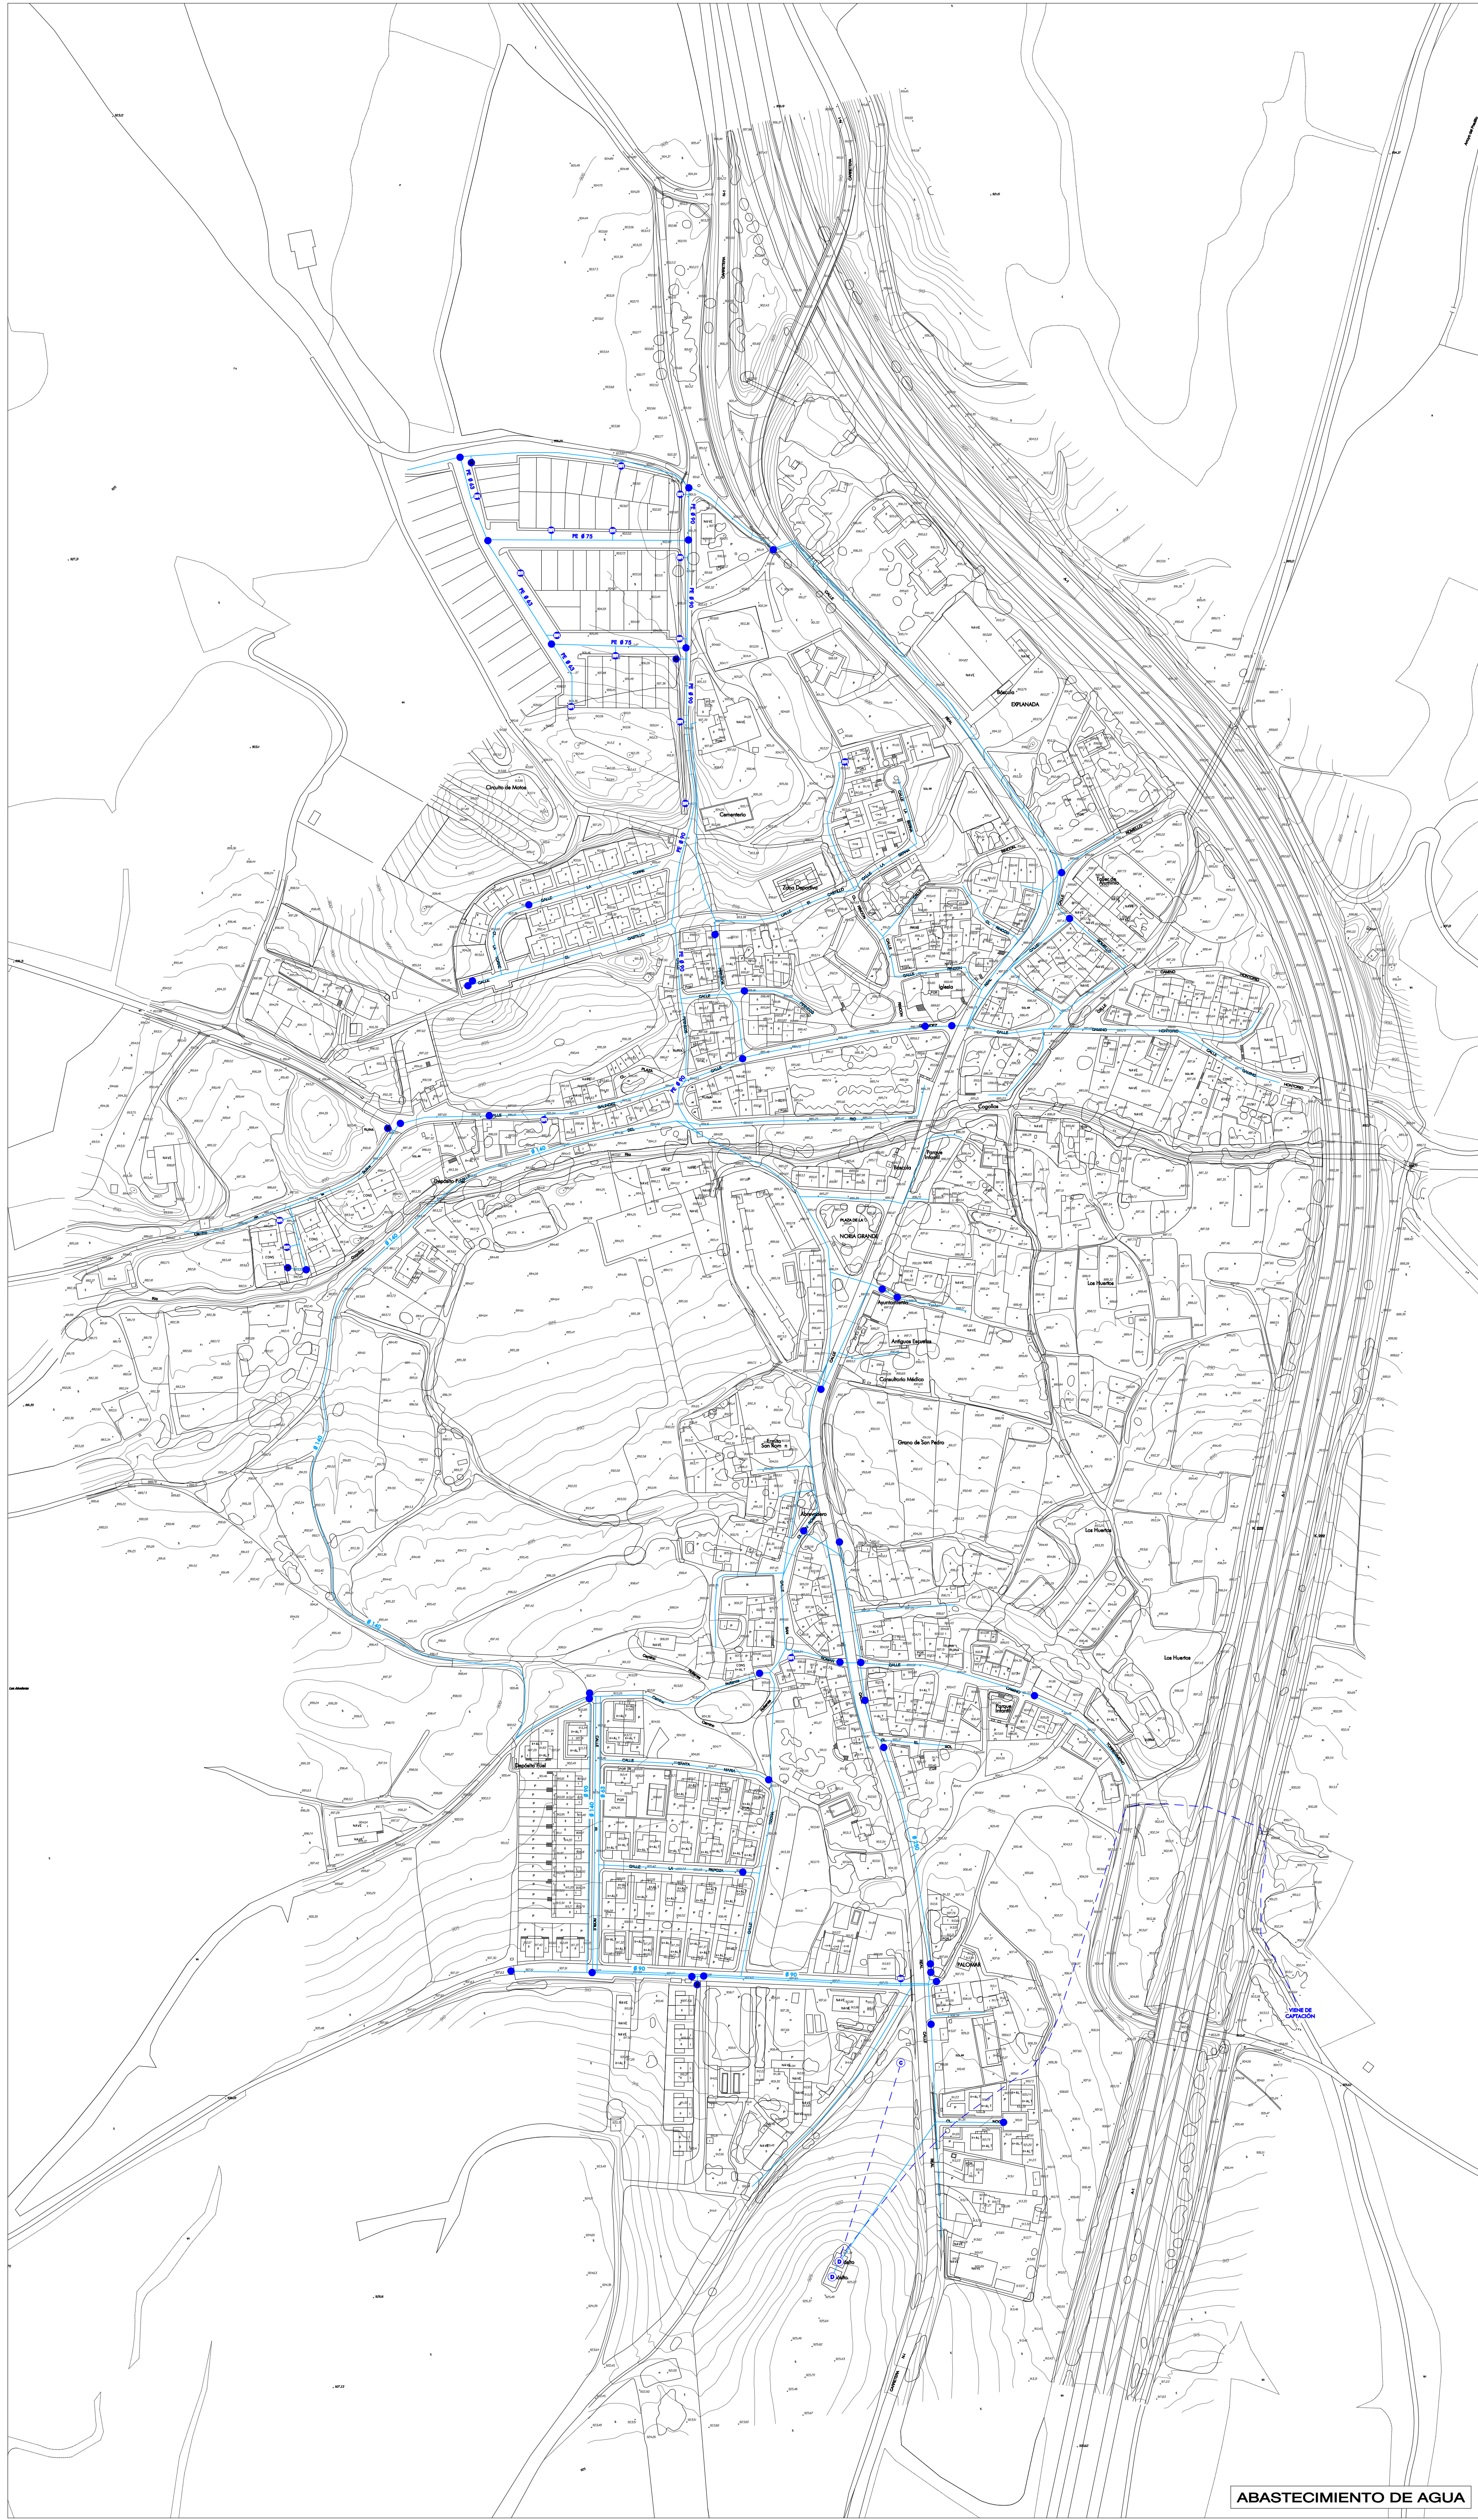

ABASTECIMIENTO DE AGUA



SANEAMIENTO Y DEPURACION

ABASTECIMIENTO DE AGUA

- ADUCCION
- CONDUCCION ABASTECIMIENTO
- CAPTACION
- DEPÓSITO DE ABASTECIMIENTO
- LINEA DE CORTE
- BOCA DE RESCO
- HORANTE

SANEAMIENTO Y DEPURACION

- FOS FORA SEPTICA
- VERTIDO UNITARIO
- CONDUCCION DE AGUAS RESIDUALES
- POZO DE REGISTRO
- SUMIDERO SIFONICO
- VERTIDO PLUVIALES
- CONDUCCION DE AGUAS RESIDUALES
- POZO DE REGISTRO

NORMAS URBANÍSTICAS MUNICIPALES DE COGOLLOS

VOLUMEN I : DOCUMENTACION INFORMATIVA



AYUNTAMIENTO DE
Cogollos
AYUNTA DE
CASTELLÓN Y LEÓN
CONCEJALIA DE URBANISMO

ARQUITECTO REDACTOR
JOSE LUIS GARCIA RAMOS

PLANO DE:
Servicios Urbanos
Abastecimiento de Agua
Saneamiento y Depuración

NUCLEO:
Cogollos

FASE DE TRAMITACION:
INFORMATIVA

NORTE ▲

ESCALA:
1 : 2.000

FECHA:
Noviembre 2007

Nº PLANO:
PI-04.1