




ENERGIA ELECTRICA Y ALUMBRADO PUBLICO

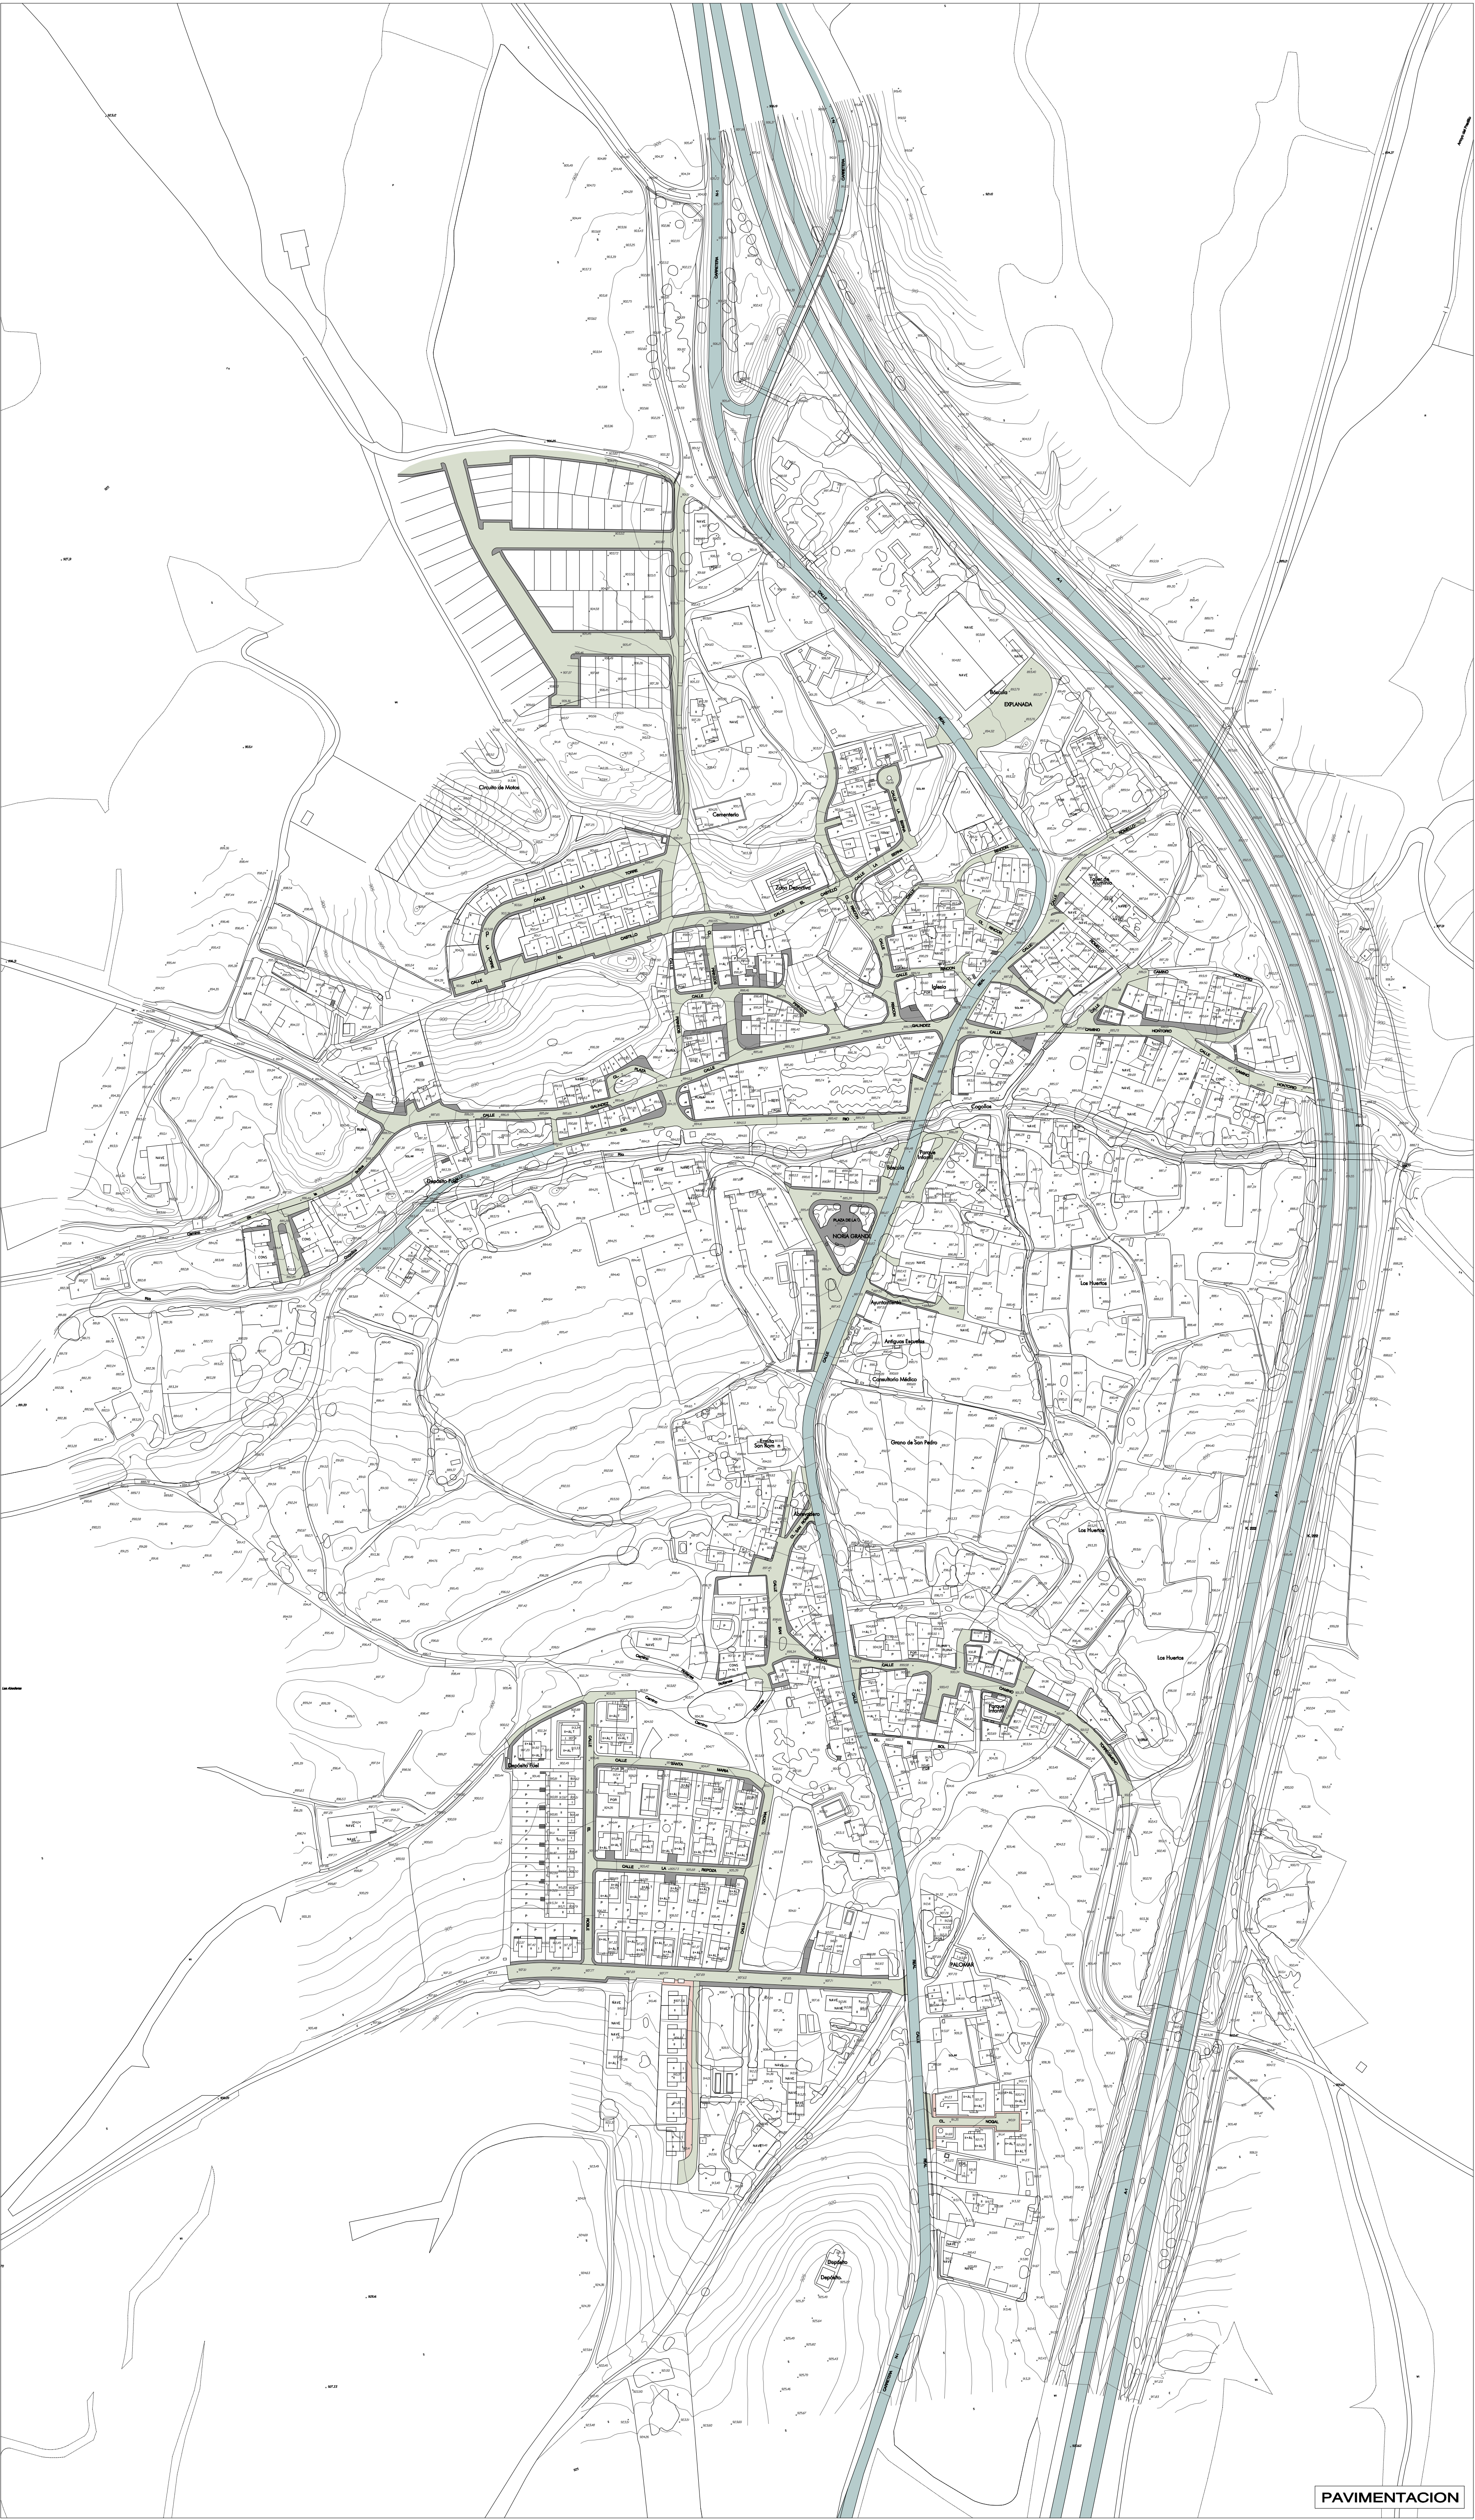

PAVIMENTACION

ENERGIA ELECTRICA Y ALUMBRADO PUBLICO

- LINEA BAJA TENSION
- LINEA BAJA TENSION
- TRANSFORMADOR ELECTRICO
- LUMINARIA BAJA
- LUMINARIA P.E.

PAVIMENTACION

TRANSITO RODADO

- ASFALTO
- HORMIGON

TRANSITO PEATONAL

- HORMIGON
- LOSETAS

NORMAS URBANISTICAS MUNICIPALES DE COGOLLOS

VOLUMEN I : DOCUMENTACION INFORMATIVA



GOBIERNO DE
COGOLLOS

ARQUITECTO REDACTOR

JOSE LUIS GARCIA RAMOS

PLANO DE:
Servicios Urbanos
Energia Elctrica y Alumbrado Publico
Pavimentacion

NUCLEO:
Cogollos

FASE DE TRAMITACION:
INFORMATIVA

NORTE ▲

ESCALA:
1 : 2.000

FECHA:
Noviembre 2007

Nº PLANO:

PI-04.2